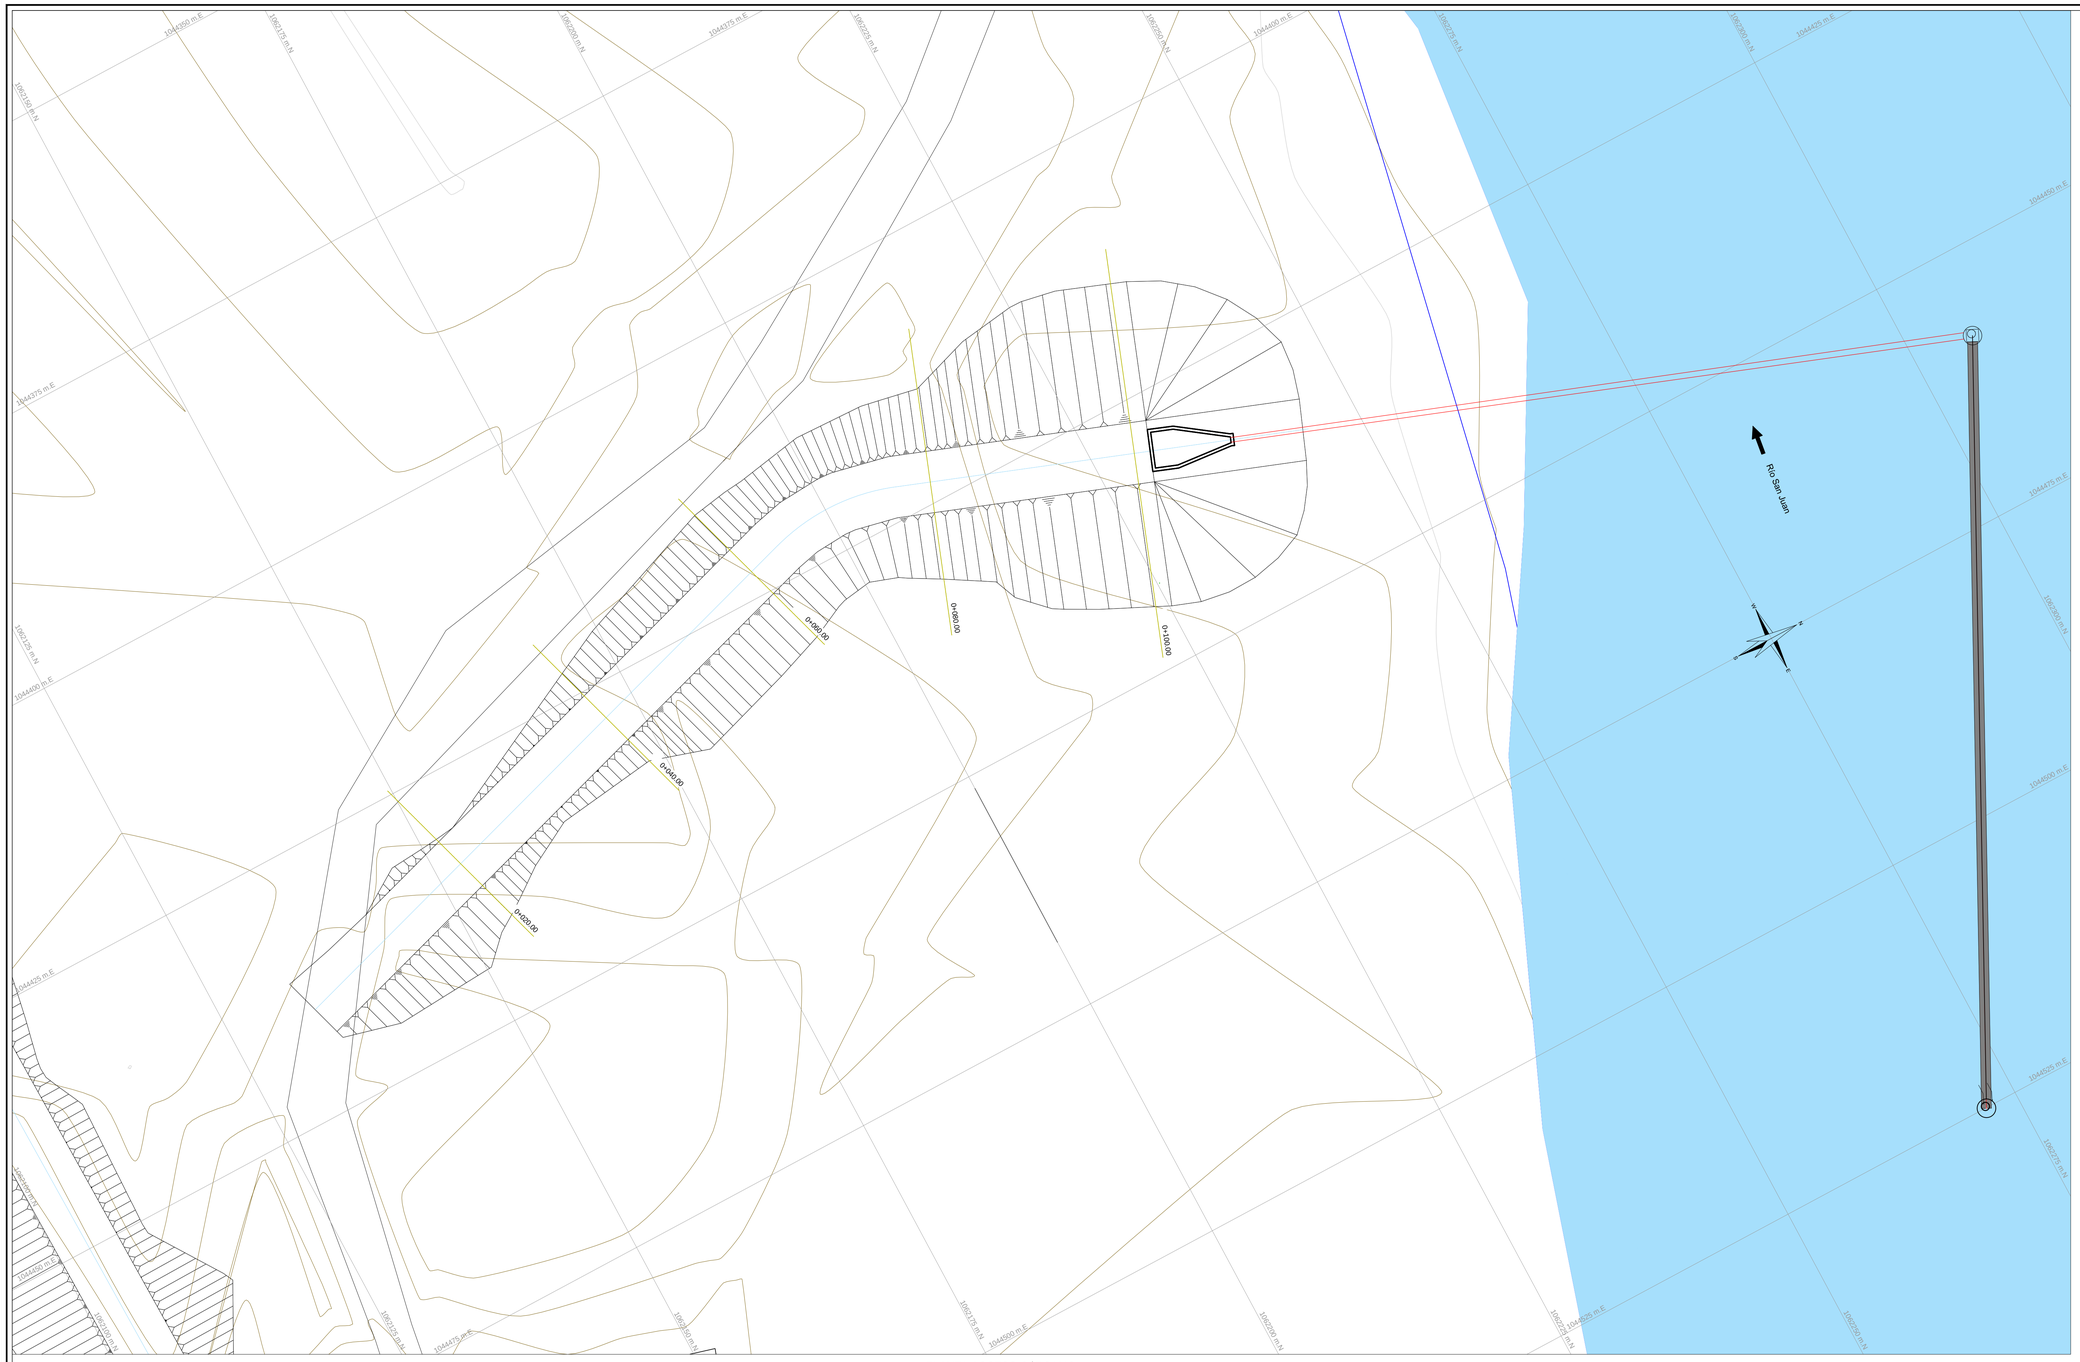

PLANTA ACCESO CÁRCAMO
ESCALA 1:250

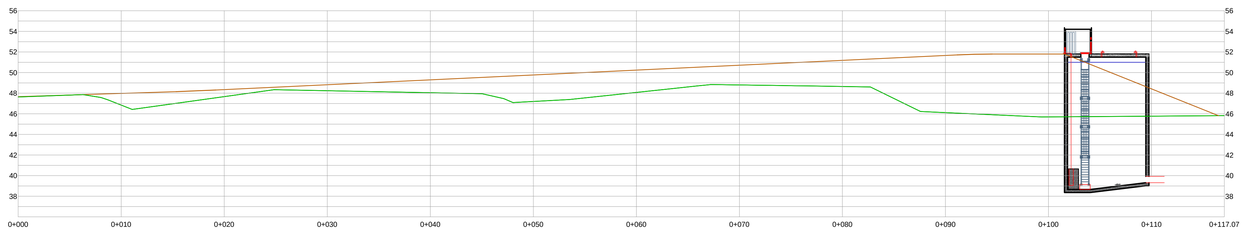

PERFIL LONGITUDINAL ACCESO CÁRCAMO
ESCALA 1:250

SECCIONES TRANSVERSALES ACCESO CÁRCAMO
ESCALA 1:250

0+020.00

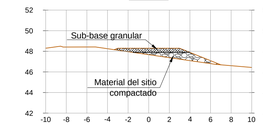

0+040.00

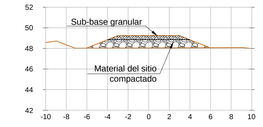

0+060.00

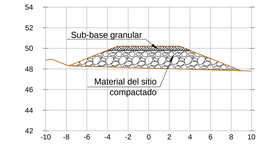

0+080.00

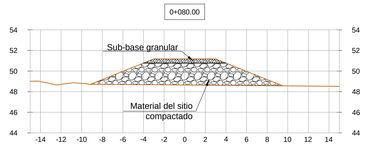

0+100.00

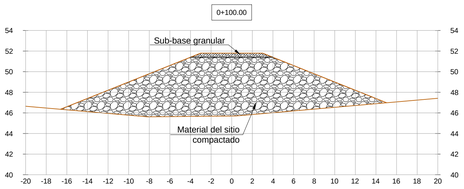

CONVENCIONES	
	Cerramiento
	Curvas mayores
	Flujo lodos
	Rampa
	Zona dura
	Red de alimentación después de lavado
	Talúd en relleno
	Talúd en corte

MinVivienda
Ministerio de Vivienda

EMBAJADA DE ESPAÑA EN COLOMBIA
cooperación española

PROYECTO
PLAN DE INVERSIONES
TODOS POR EL PACÍFICO
- CHOCÓ -
MUNICIPIO DE ISTMINA

CONSULTOR:
CONSORCIO GANDINI OROZCO - HIDROCONSULTA
gandini orozco INGENIEROS
HIDRO CONSULTA

INTERVENTORÍA:
PLAN PACÍFICO CONSORCIO

DISEÑÓ:	REVISÓ:	APROBÓ:	SUPERVISOR:
ING. RAFAEL MONTAÑA SANTOS M.P. 5023 CND	ING. CARLOS RODRÍGUEZ A. M.P. 7887 CND.	CONSORCIO PLAN PACÍFICO ING. MAURICIO SUÁREZ H. M.P. 25202-44560 CND.	ING. ADALBERTO ARROYAVE DIRECTOR GENERAL DEL PROGRAMA

No.	FECHA	MODIFICACIONES
1	NOVIEMBRE	OBSERVACIONES INTERVENTORÍA
2		
3		
4		

CONTRATO DE CONSULTORÍA: 067/2013

ELABORACIÓN DE ESTUDIOS Y DISEÑOS COMPLEMENTARIOS DE ACUEDUCTO Y ALCANTARILLADO EN LOS MUNICIPIOS DE UNIÓN PANAMERICANA, Y ELABORACIÓN DE ESTUDIOS Y DISEÑOS COMPLEMENTARIOS DE ACUEDUCTO EN LOS MUNICIPIOS DE ISTMINA Y MEDIO SAN JUAN

ESCALA:	FECHA:	ABRIL DE 2014
INDICADA	PLANO:	067-IS-DI-AC-15B
	CONSECUTIVO:	15B DE 30
	ARCHIVO:	067-IS-DI-AC-15B.dwg

CONTIENE:
MUNICIPIO DE ISTMINA
RAMPA DE ACCESO CÁRCAMO

HIDROCONSULTA S.A.S.